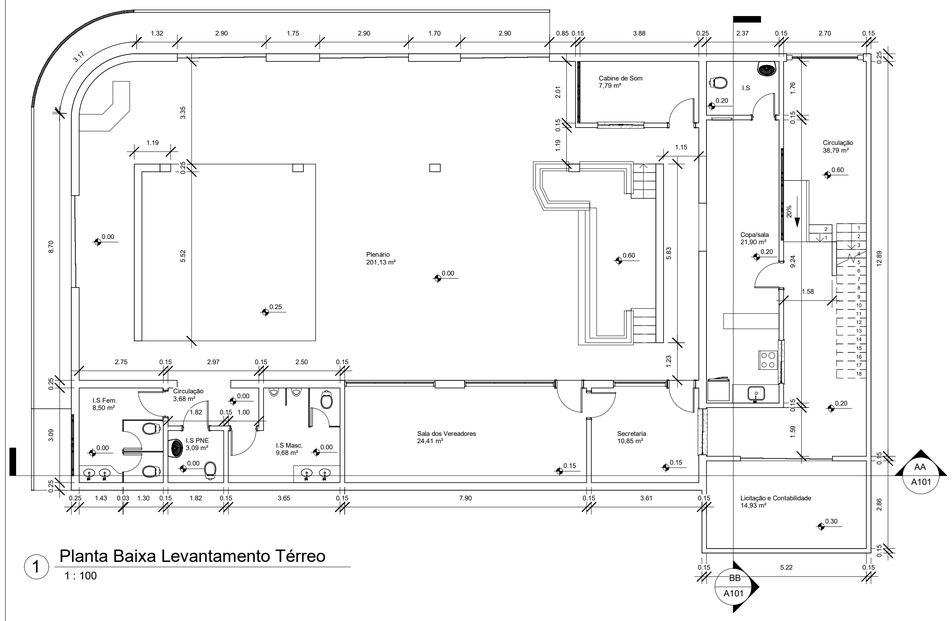

1 Planta Baixa Levantamento Térreo
1 : 100

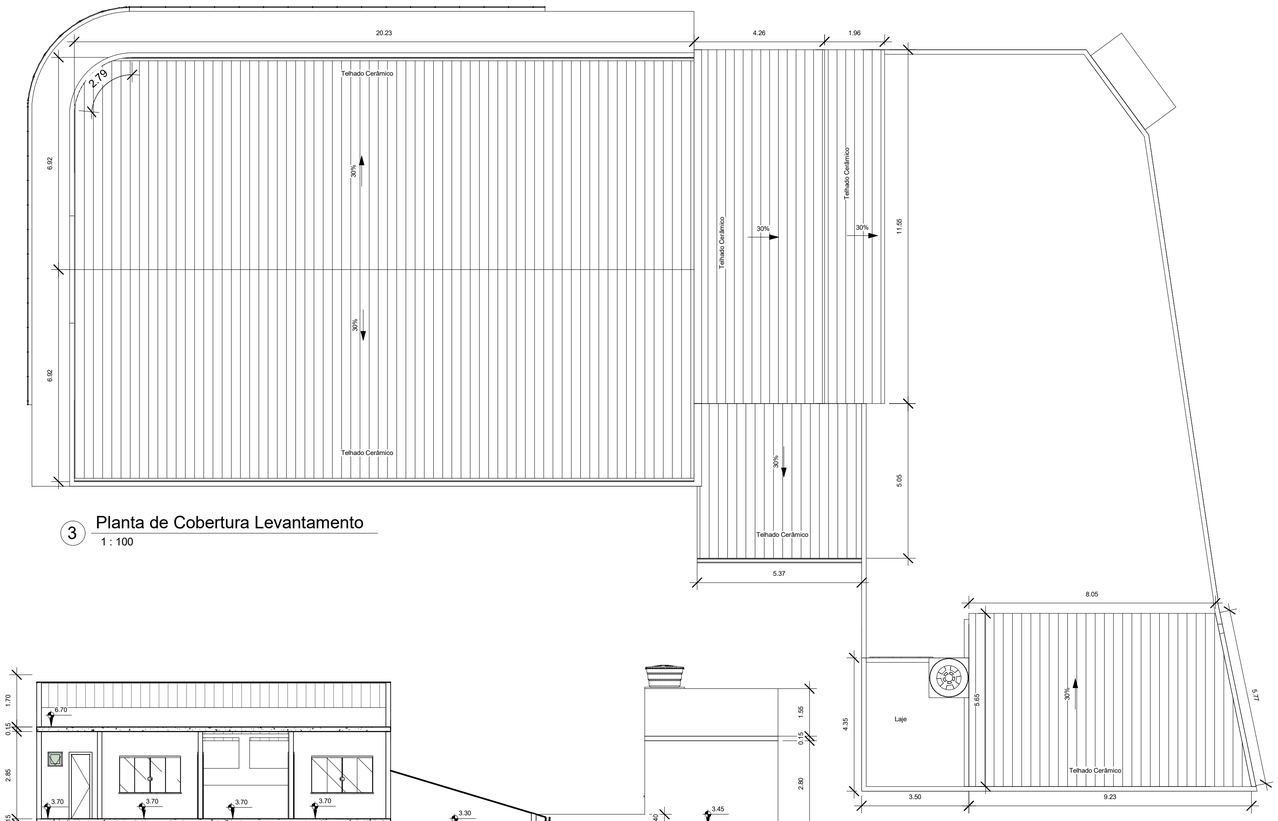

3 Planta de Cobertura Levantamento
1 : 100

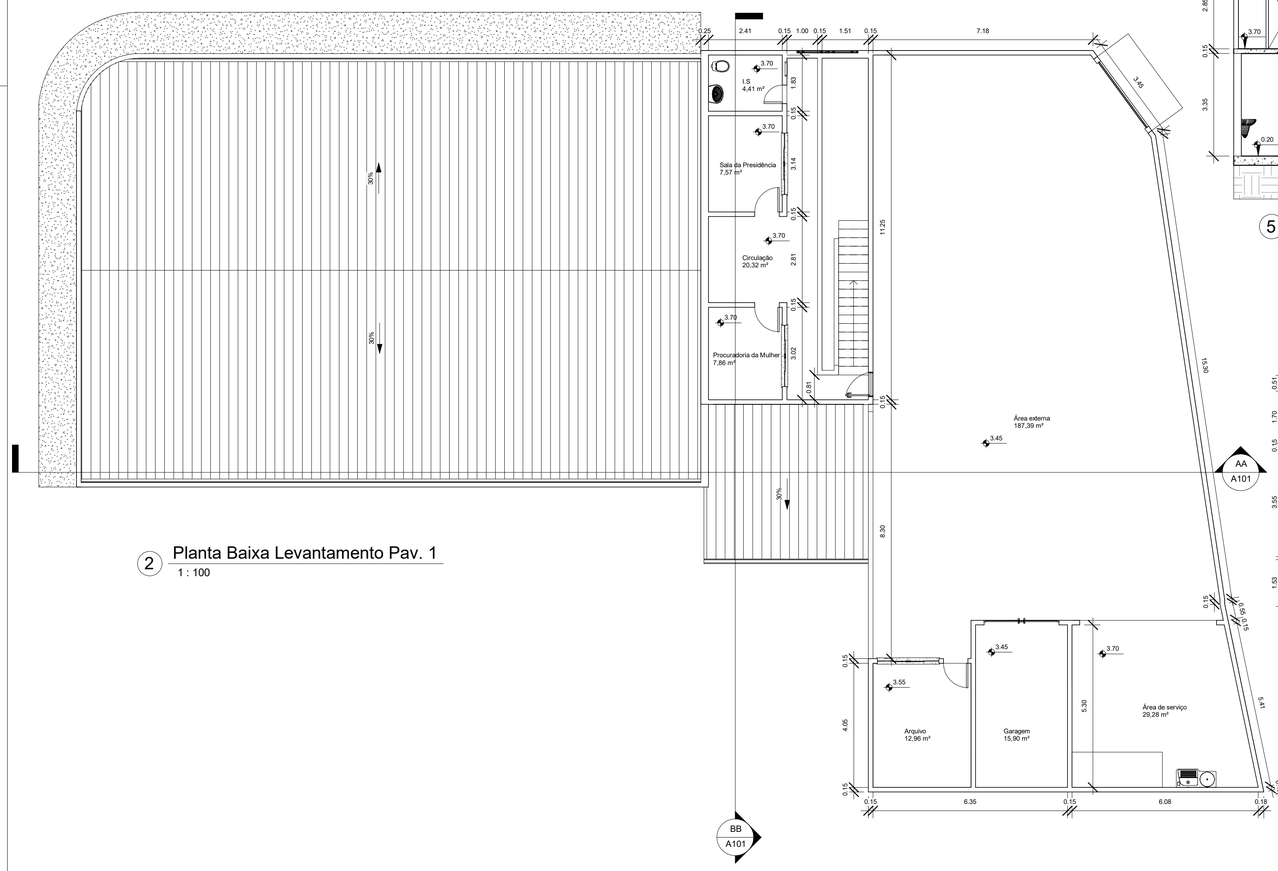

2 Planta Baixa Levantamento Pav. 1
1 : 100

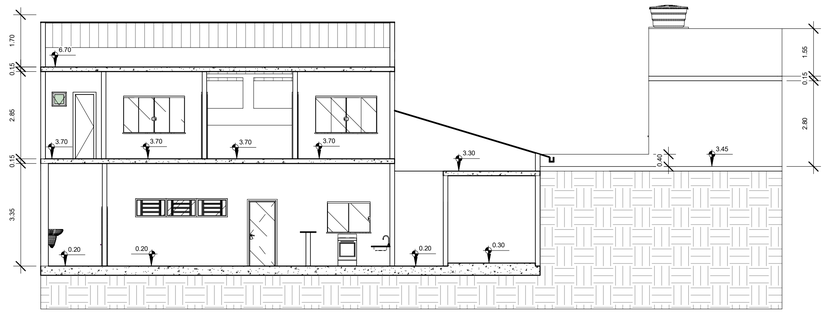

5 Corte BB.
1 : 100

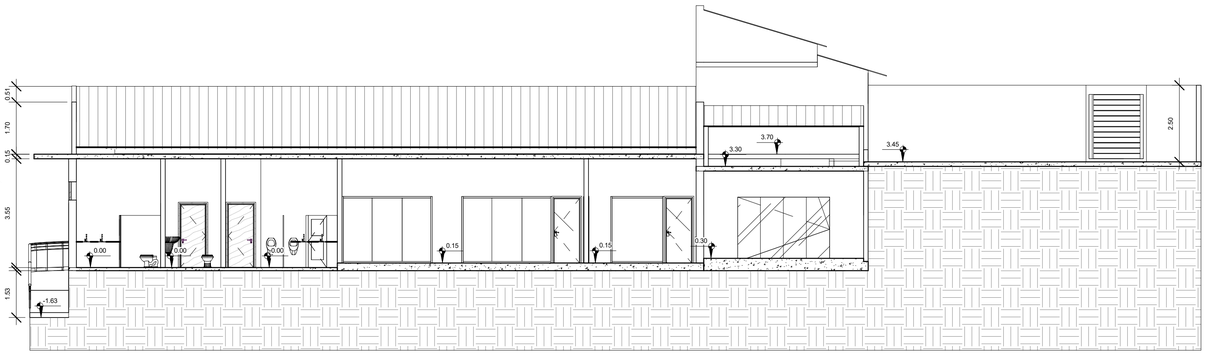

4 Corte AA.
1 : 100

AMF ENGENHARIA
Aldir Moreira Filho
Eng. Civil
(38)9 84149086

OBRA: PROJETO ARQUITETÔNICO DE AMPLIAÇÃO E REFORMA
LEVANTAMENTO

CLIENTE: Câmara Municipal de Brasília de Minas
CNPJ: 00.474.000/0001-23

TIAGO MENDES SILVA:09451357696
Assinado de forma digital por TIAGO MENDES SILVA:09451357696
Dados: 2023.01.24 09:07:46 -03'00'

CONTEÚDO:
Planta baixa térreo
Planta Baixa Pav. 1
Planta de Cobertura
Cortes

ENDEREÇO: Rua Coronel Sansão, n° 275. Centro. Brasília de Minas-MG
Cep: 39.330-000

DATA: 15 de janeiro de 2023

ART:

N° DA PRANCHA
A101 / 03

ENGENHEIRO: Aldir Moreira Filho
CREA: 199.432/D

ALDIR MOREIRA FILHO:07222930620
Assinado de forma digital por ALDIR MOREIRA FILHO:07222930620
Dados: 2023.01.19 01:05:48 -03'00'

ESCALA: 1 : 100