



1 Planta Baixa Execução Térreo
1 : 100




3 Planta de Cobertura Execução
1 : 100

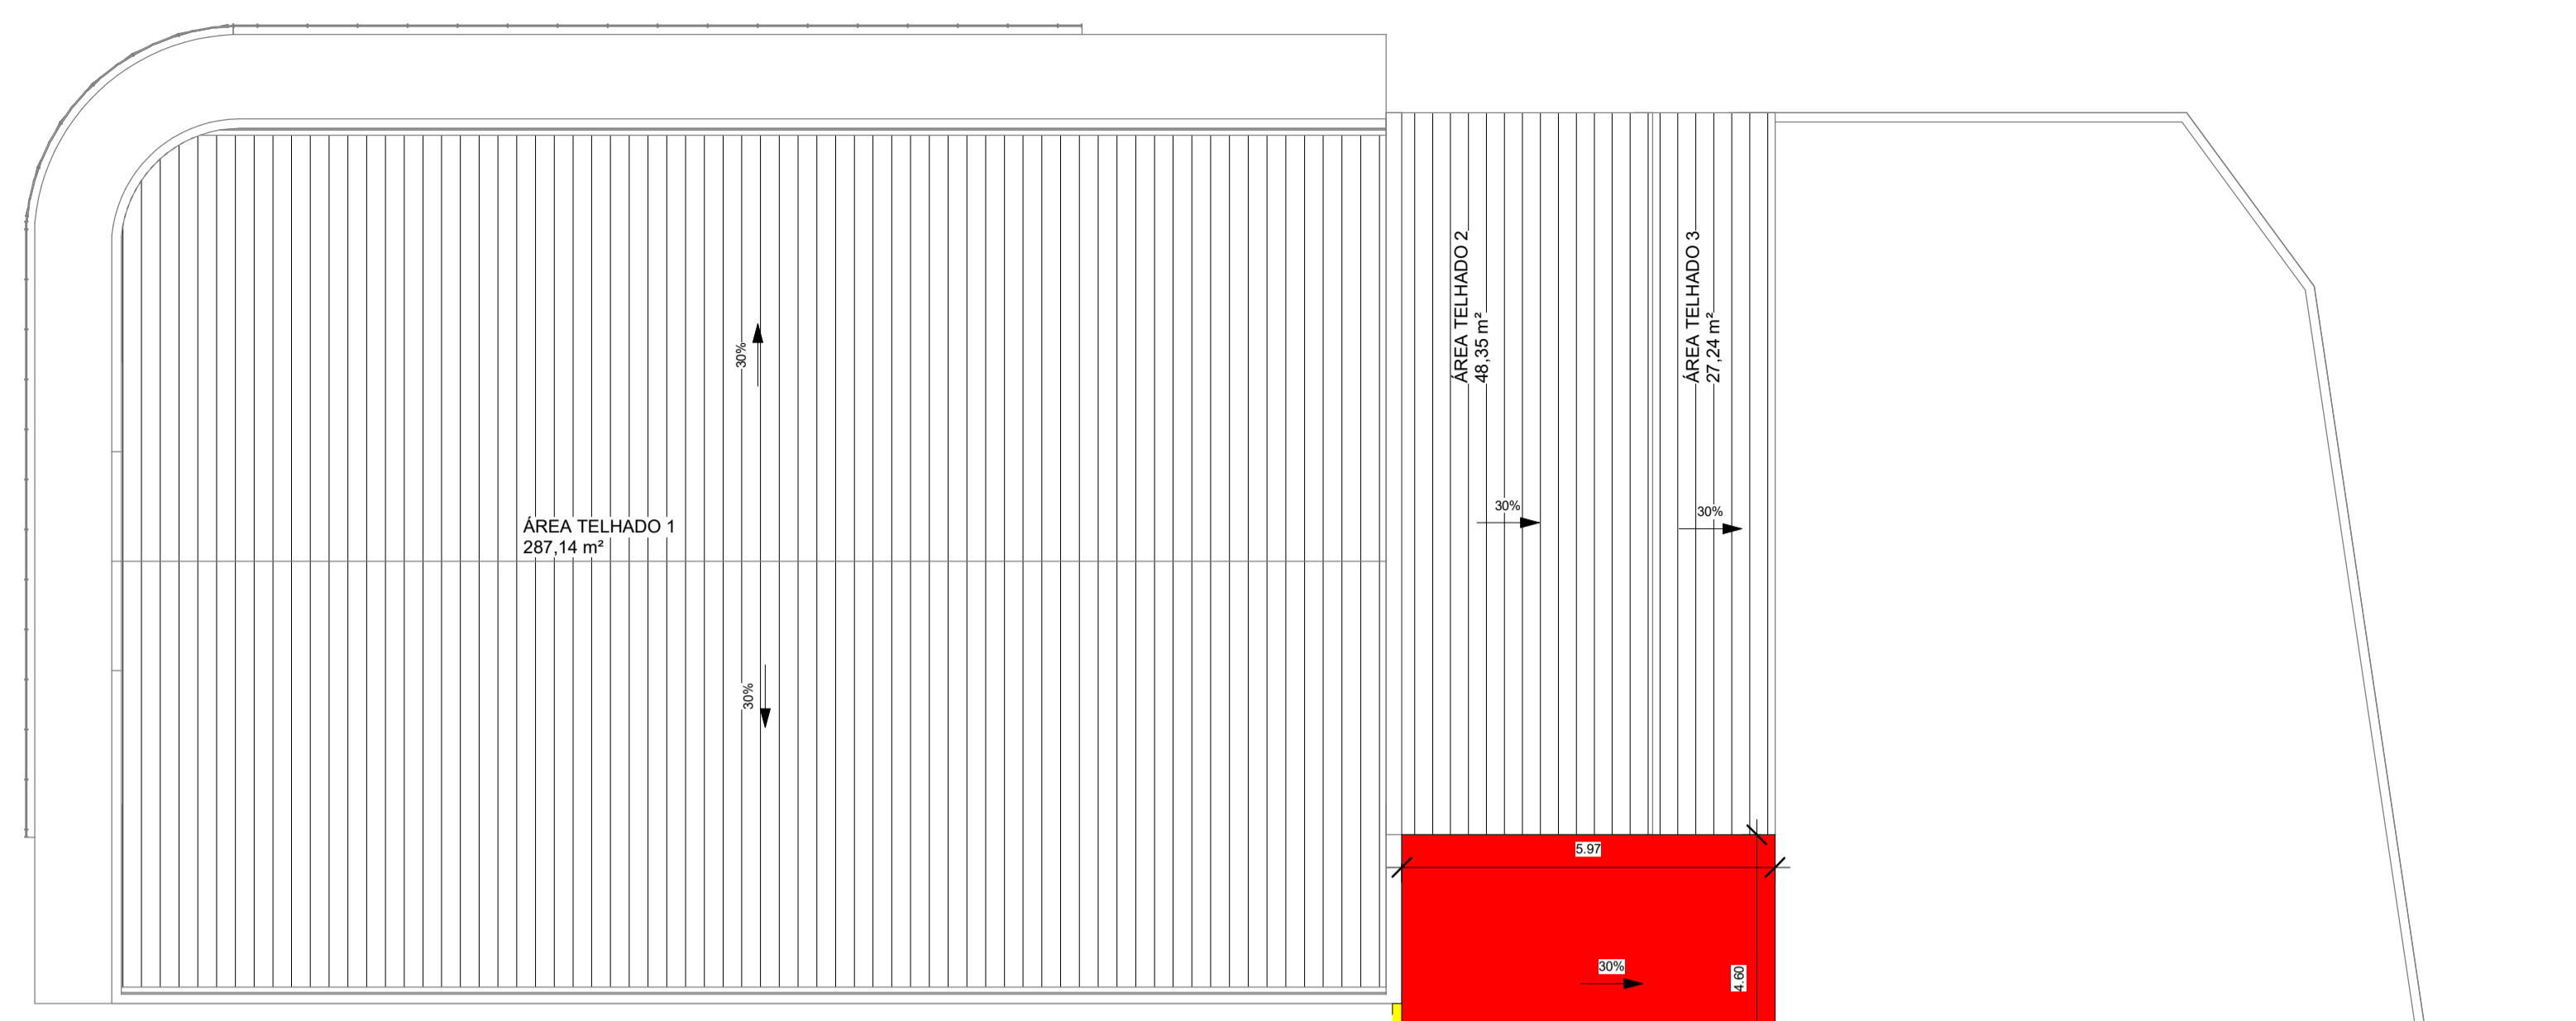


2 Planta Baixa Execução Pav. 1
1 : 100

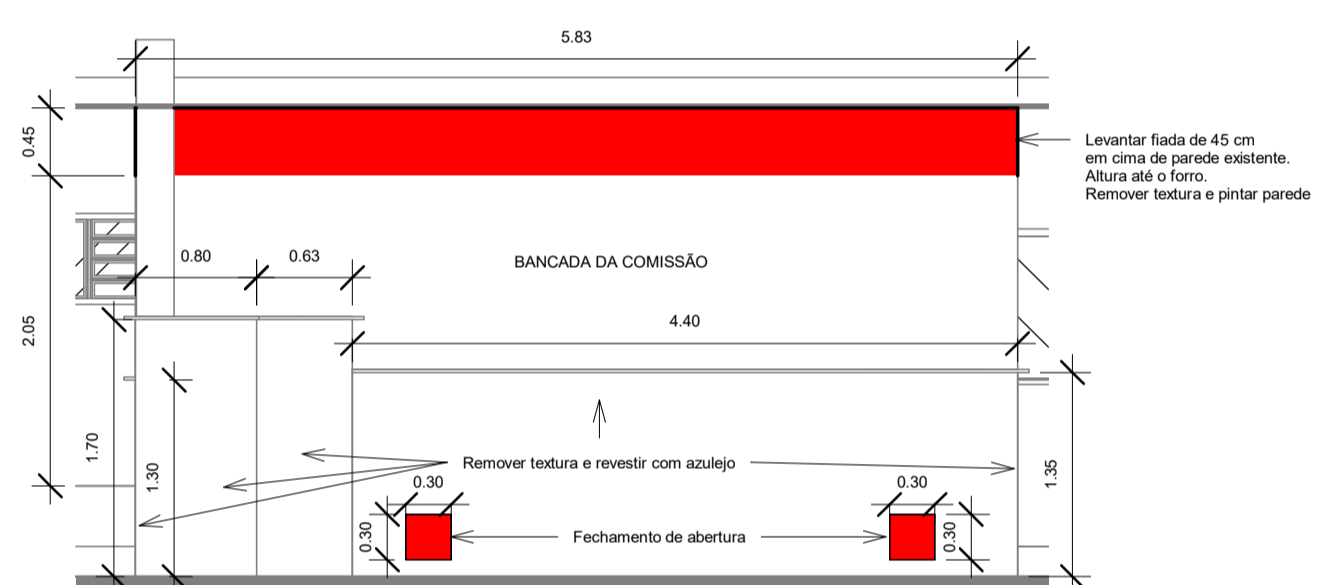


4 Detalhe 2
1 : 50

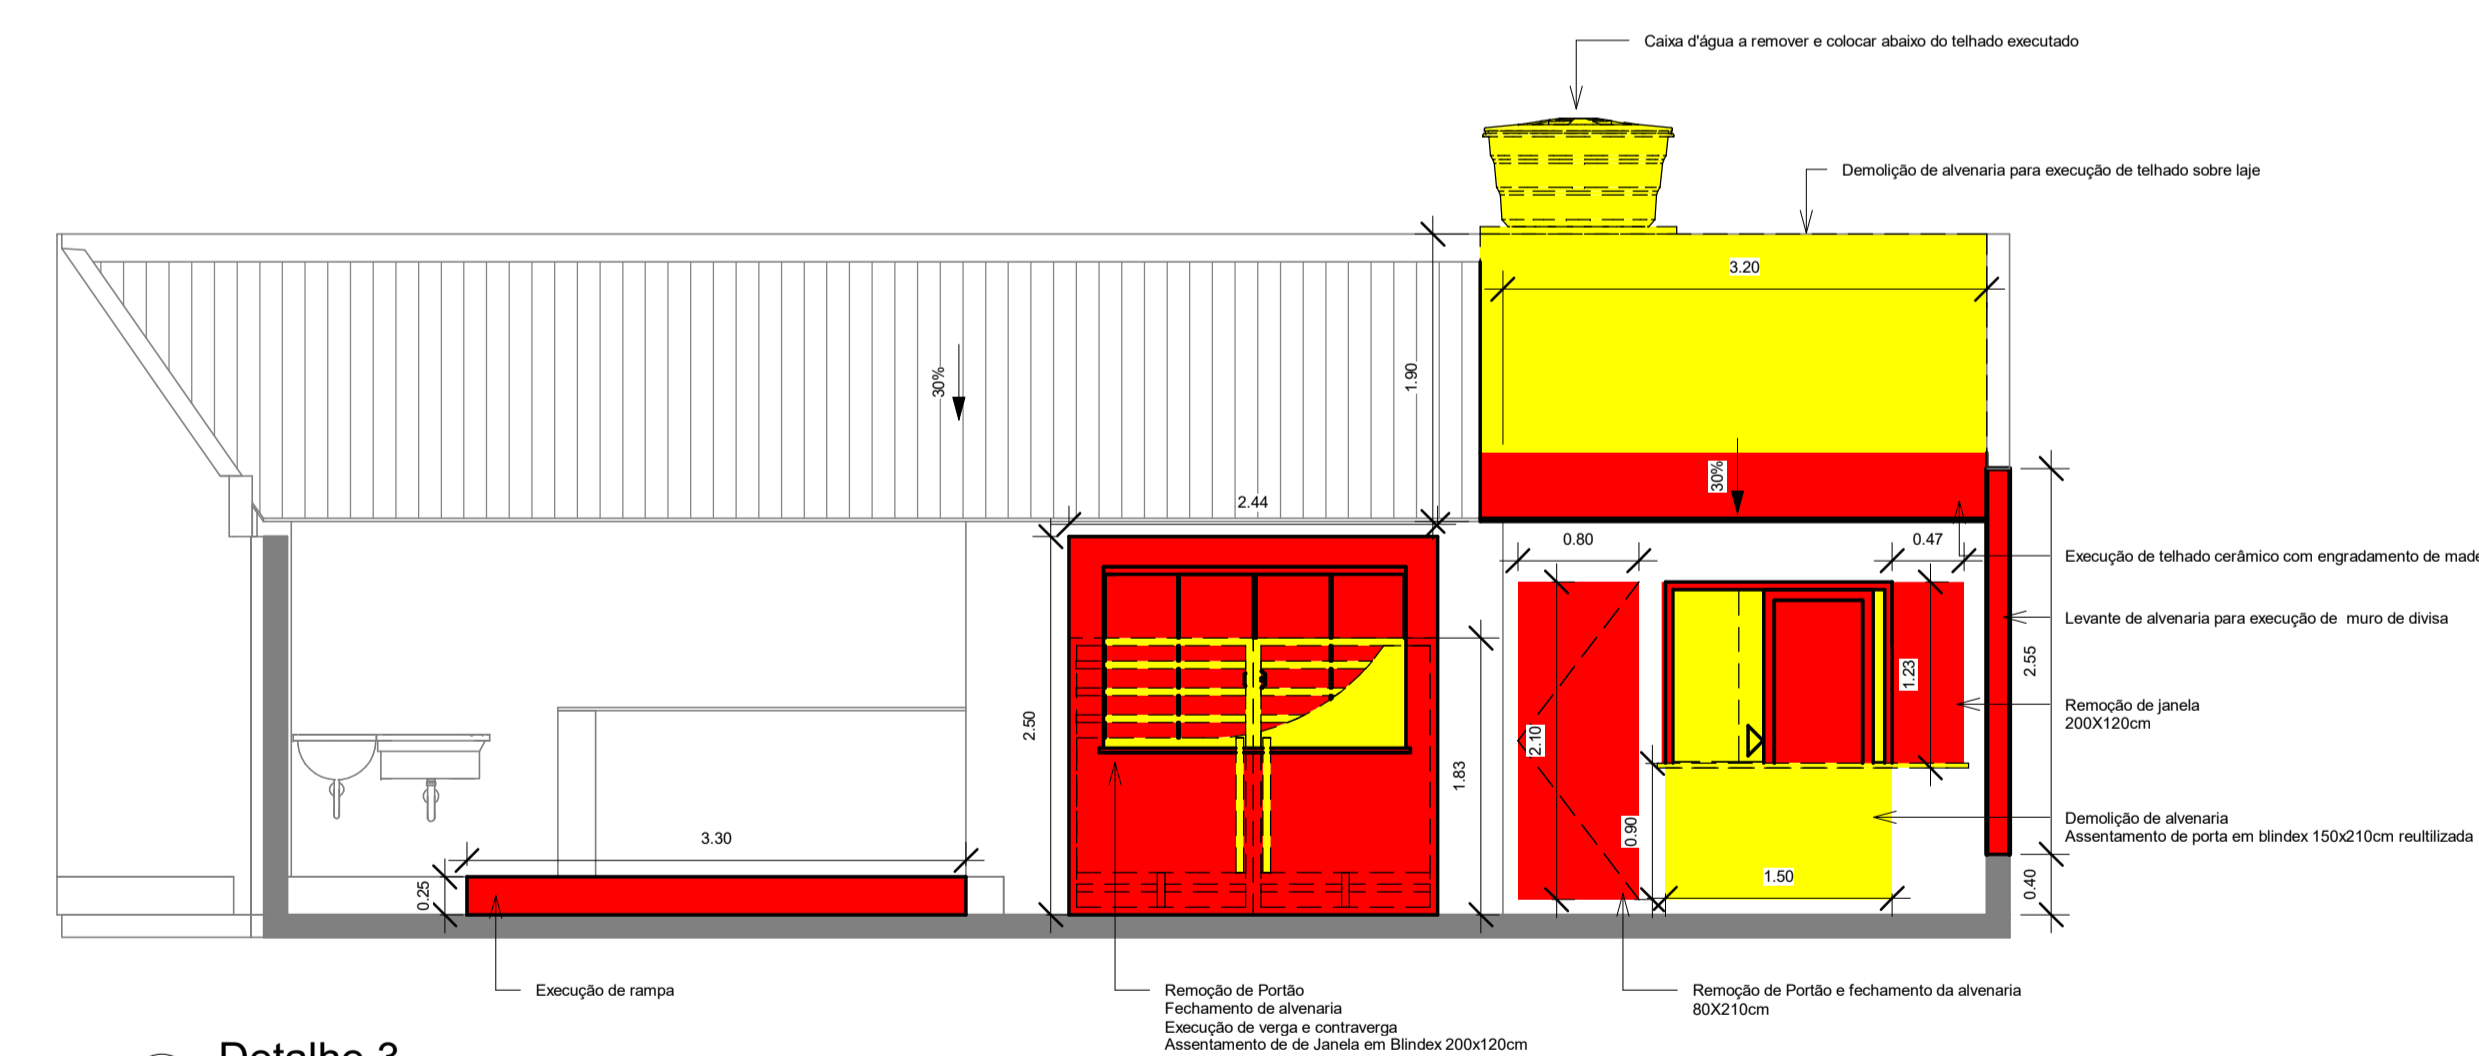

5 Detalhe 3
1 : 50

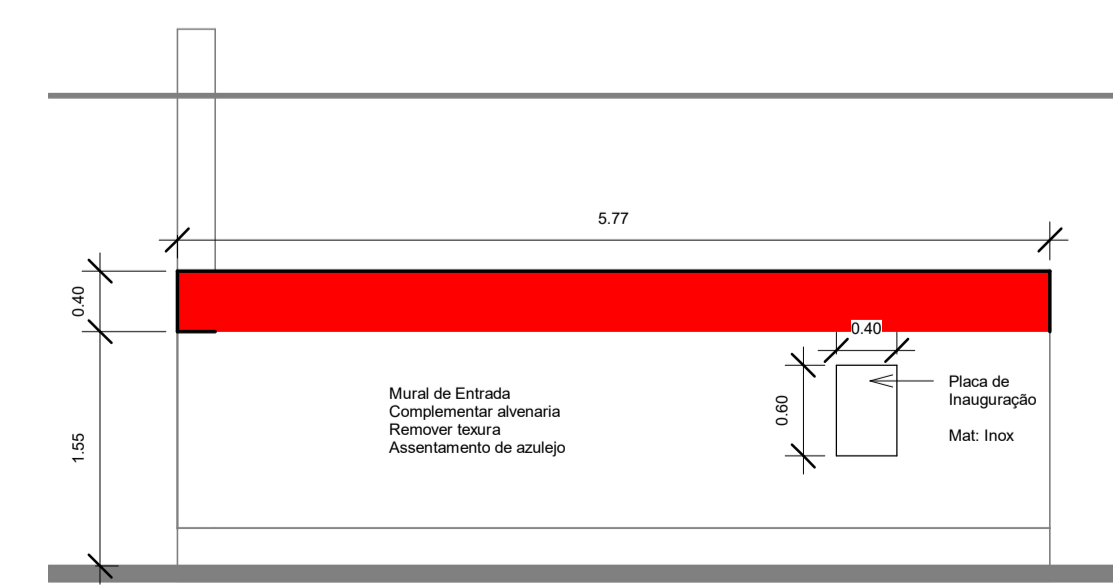

6 Detalhe 1
1 : 50

	OBRA: PROJETO ARQUITETÔNICO DE AMPLIAÇÃO E REFORMA EXECUTIVO	
	CLIENTE: Câmara Municipal de Brasília de Minas CNPJ: 00.474.000/0001-23	
CONTEÚDO: Planta baixa térreo Planta Baixa Pav. 1 Planta de Cobertura Cortes	ENDEREÇO: Rua Coronel Sansão, nº 275. Centro. Brasília de Minas-MG Cep: 39.330-000	
	DATA: 15 de janeiro de 2023	Nº DA PRANCHA: A102 / 03
ENGENHEIRO: Aldir Moreira Filho CREA: 199.432/D	ART:	
		ESCALA: Como indicado